


ÚZEMNÝ PLÁN OBCE
MALÉ TRAKANY
návrh
M 1 : 2 000

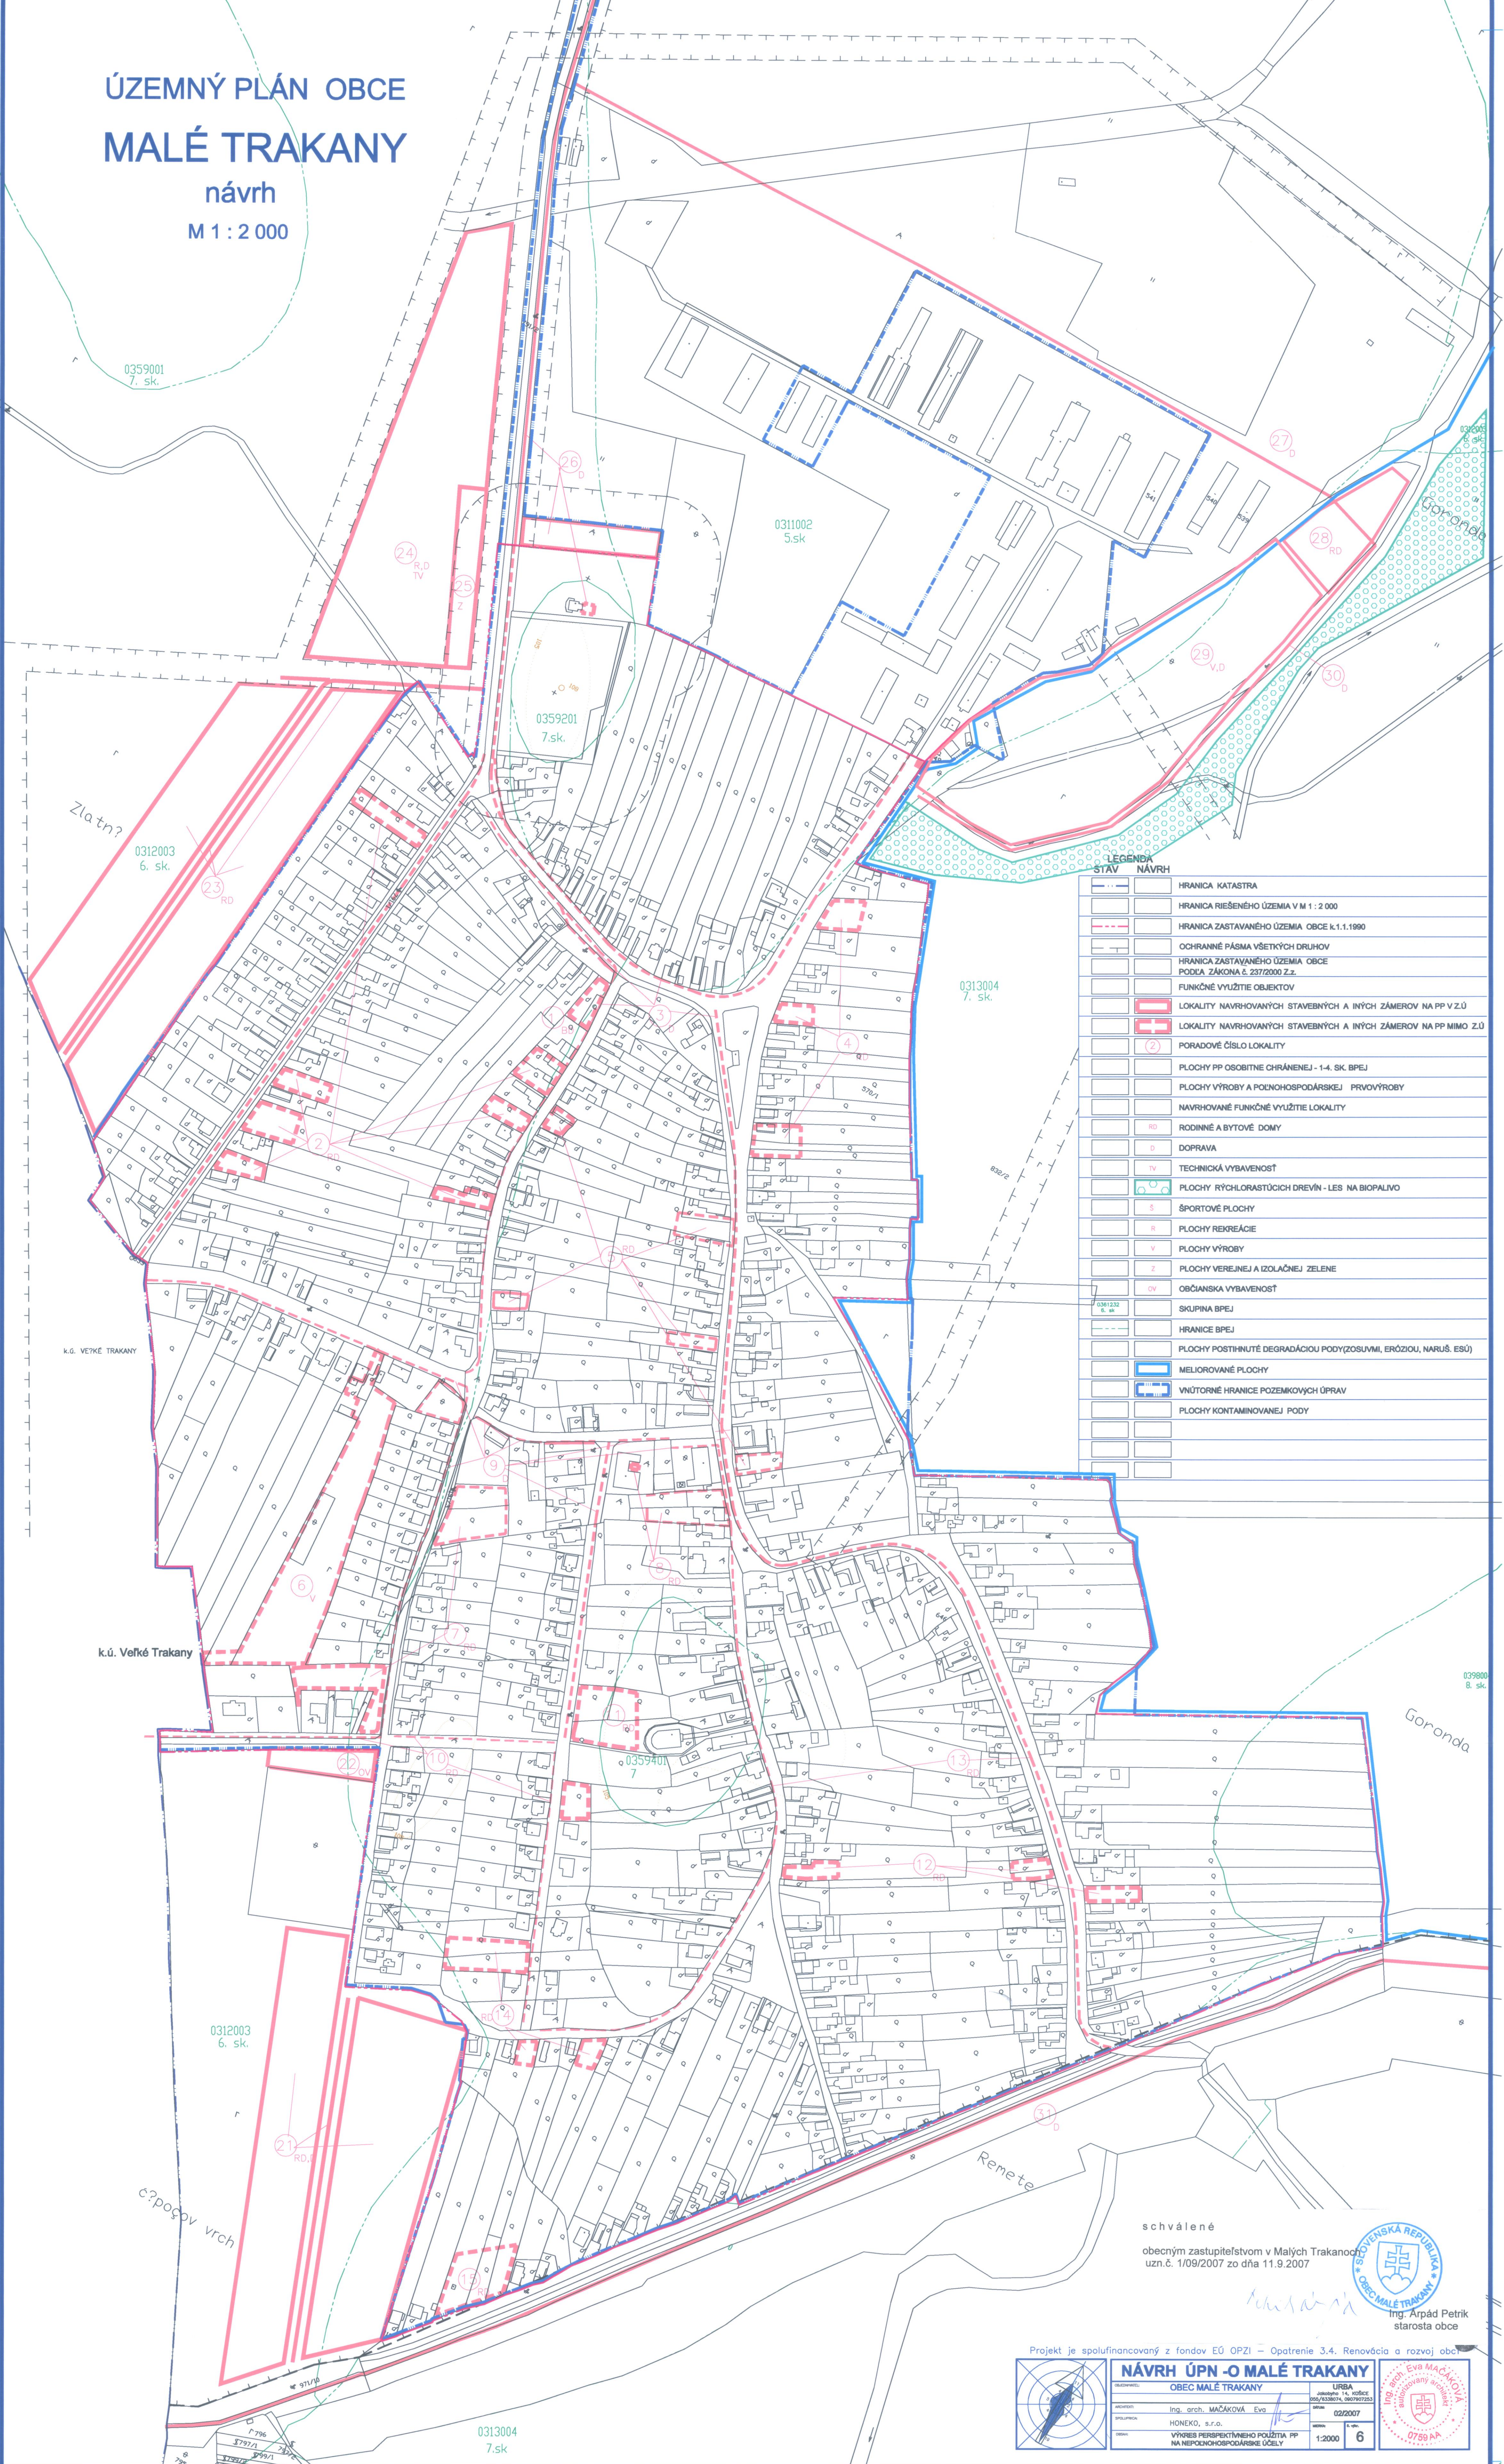

STAV	NÁVRH	
		HRANICA KATASTRA
		HRANICA RIEŠENÉHO ÚZEMIA V M 1 : 2 000
		HRANICA ZASTAVANÉHO ÚZEMIA OBCE k.1.1.1990
		OCHRANNÉ PÁSMA VŠETKYCH DRUHOV
		HRANICA ZASTAVANÉHO ÚZEMIA OBCE PODĽA ZÁKONA č. 237/2000 Z.z.
		FUNKČNÉ VYUŽITIE OBJEKTOV
		LOKALITY NAVRHOVANÝCH STAVEBNÝCH A INÝCH ZÁMEROV NA PP V Z.Ú
		LOKALITY NAVRHOVANÝCH STAVEBNÝCH A INÝCH ZÁMEROV NA PP MIMO Z.Ú
		PORADOVÉ ČÍSLO LOKALITY
		PLOCHY PP OSOBNÉ CHRÁNENEJ - 1-4. SK. BPEJ
		PLOCHY VÝROBY A POĽNOHOSPODÁRSKEJ PRVÝVÝROBY
		NAVHROVANÉ FUNKČNÉ VYUŽITIE LOKALITY
	RD	RODINNÉ A BYTOVÉ DOMY
	D	DOPRAVA
	TV	TECHNICKÁ VYBAVENOSŤ
		PLOCHY RÝCHLOSTUČNÝCH DREVÍN - LES NA BIOPALIVO
	S	ŠPORTOVÉ PLOCHY
	R	PLOCHY REKREÁCIE
	V	PLOCHY VÝROBY
	Z	PLOCHY VEREJNEJ A IZOLAČNEJ ZELENÉ
	OV	OBČIANSKA VYBAVENOSŤ
		SKUPINA BPEJ
		HRANICE BPEJ
		PLOCHY POSTIHNUTÉ DEGRADÁCIOU PODY(ZOSUVMI, ERÓZIAMI, NARUŠ. ESÚ)
		MELIOROVANÉ PLOCHY
		VNÚTORNÉ HRANICE POZEMKOVÝCH ÚPRAV
		PLOCHY KONTAMINOVANEJ PODY

schválené
obecným zastupiteľstvom v Malých Trakanoch
uzn.č. 1/09/2007 zo dňa 11.9.2007

Ing. Ľudmila Petrik
starosta obce

Projekt je spolufinancovaný z fondov EÚ OPZI – Opatrenie 3.4. Renovácia a rozvoj obcí

NÁVRH ÚPN - O MALÉ TRAKANY
OBEC MALÉ TRAKANY

autor:	Ing. arch. MAČÁKOVÁ Eva	URBA
skupina:	HONEKO, s.r.o.	02/2007
vypracoval:	Ing. arch. Eva MAČÁKOVÁ	1:2000
schválil:	Ing. Ľudmila Petrik	6

VÝKRES PERSPEKTÍVNEHO POÚZIA PP
NA NEPOĽNOHOSPODÁRSKE ÚČELY