


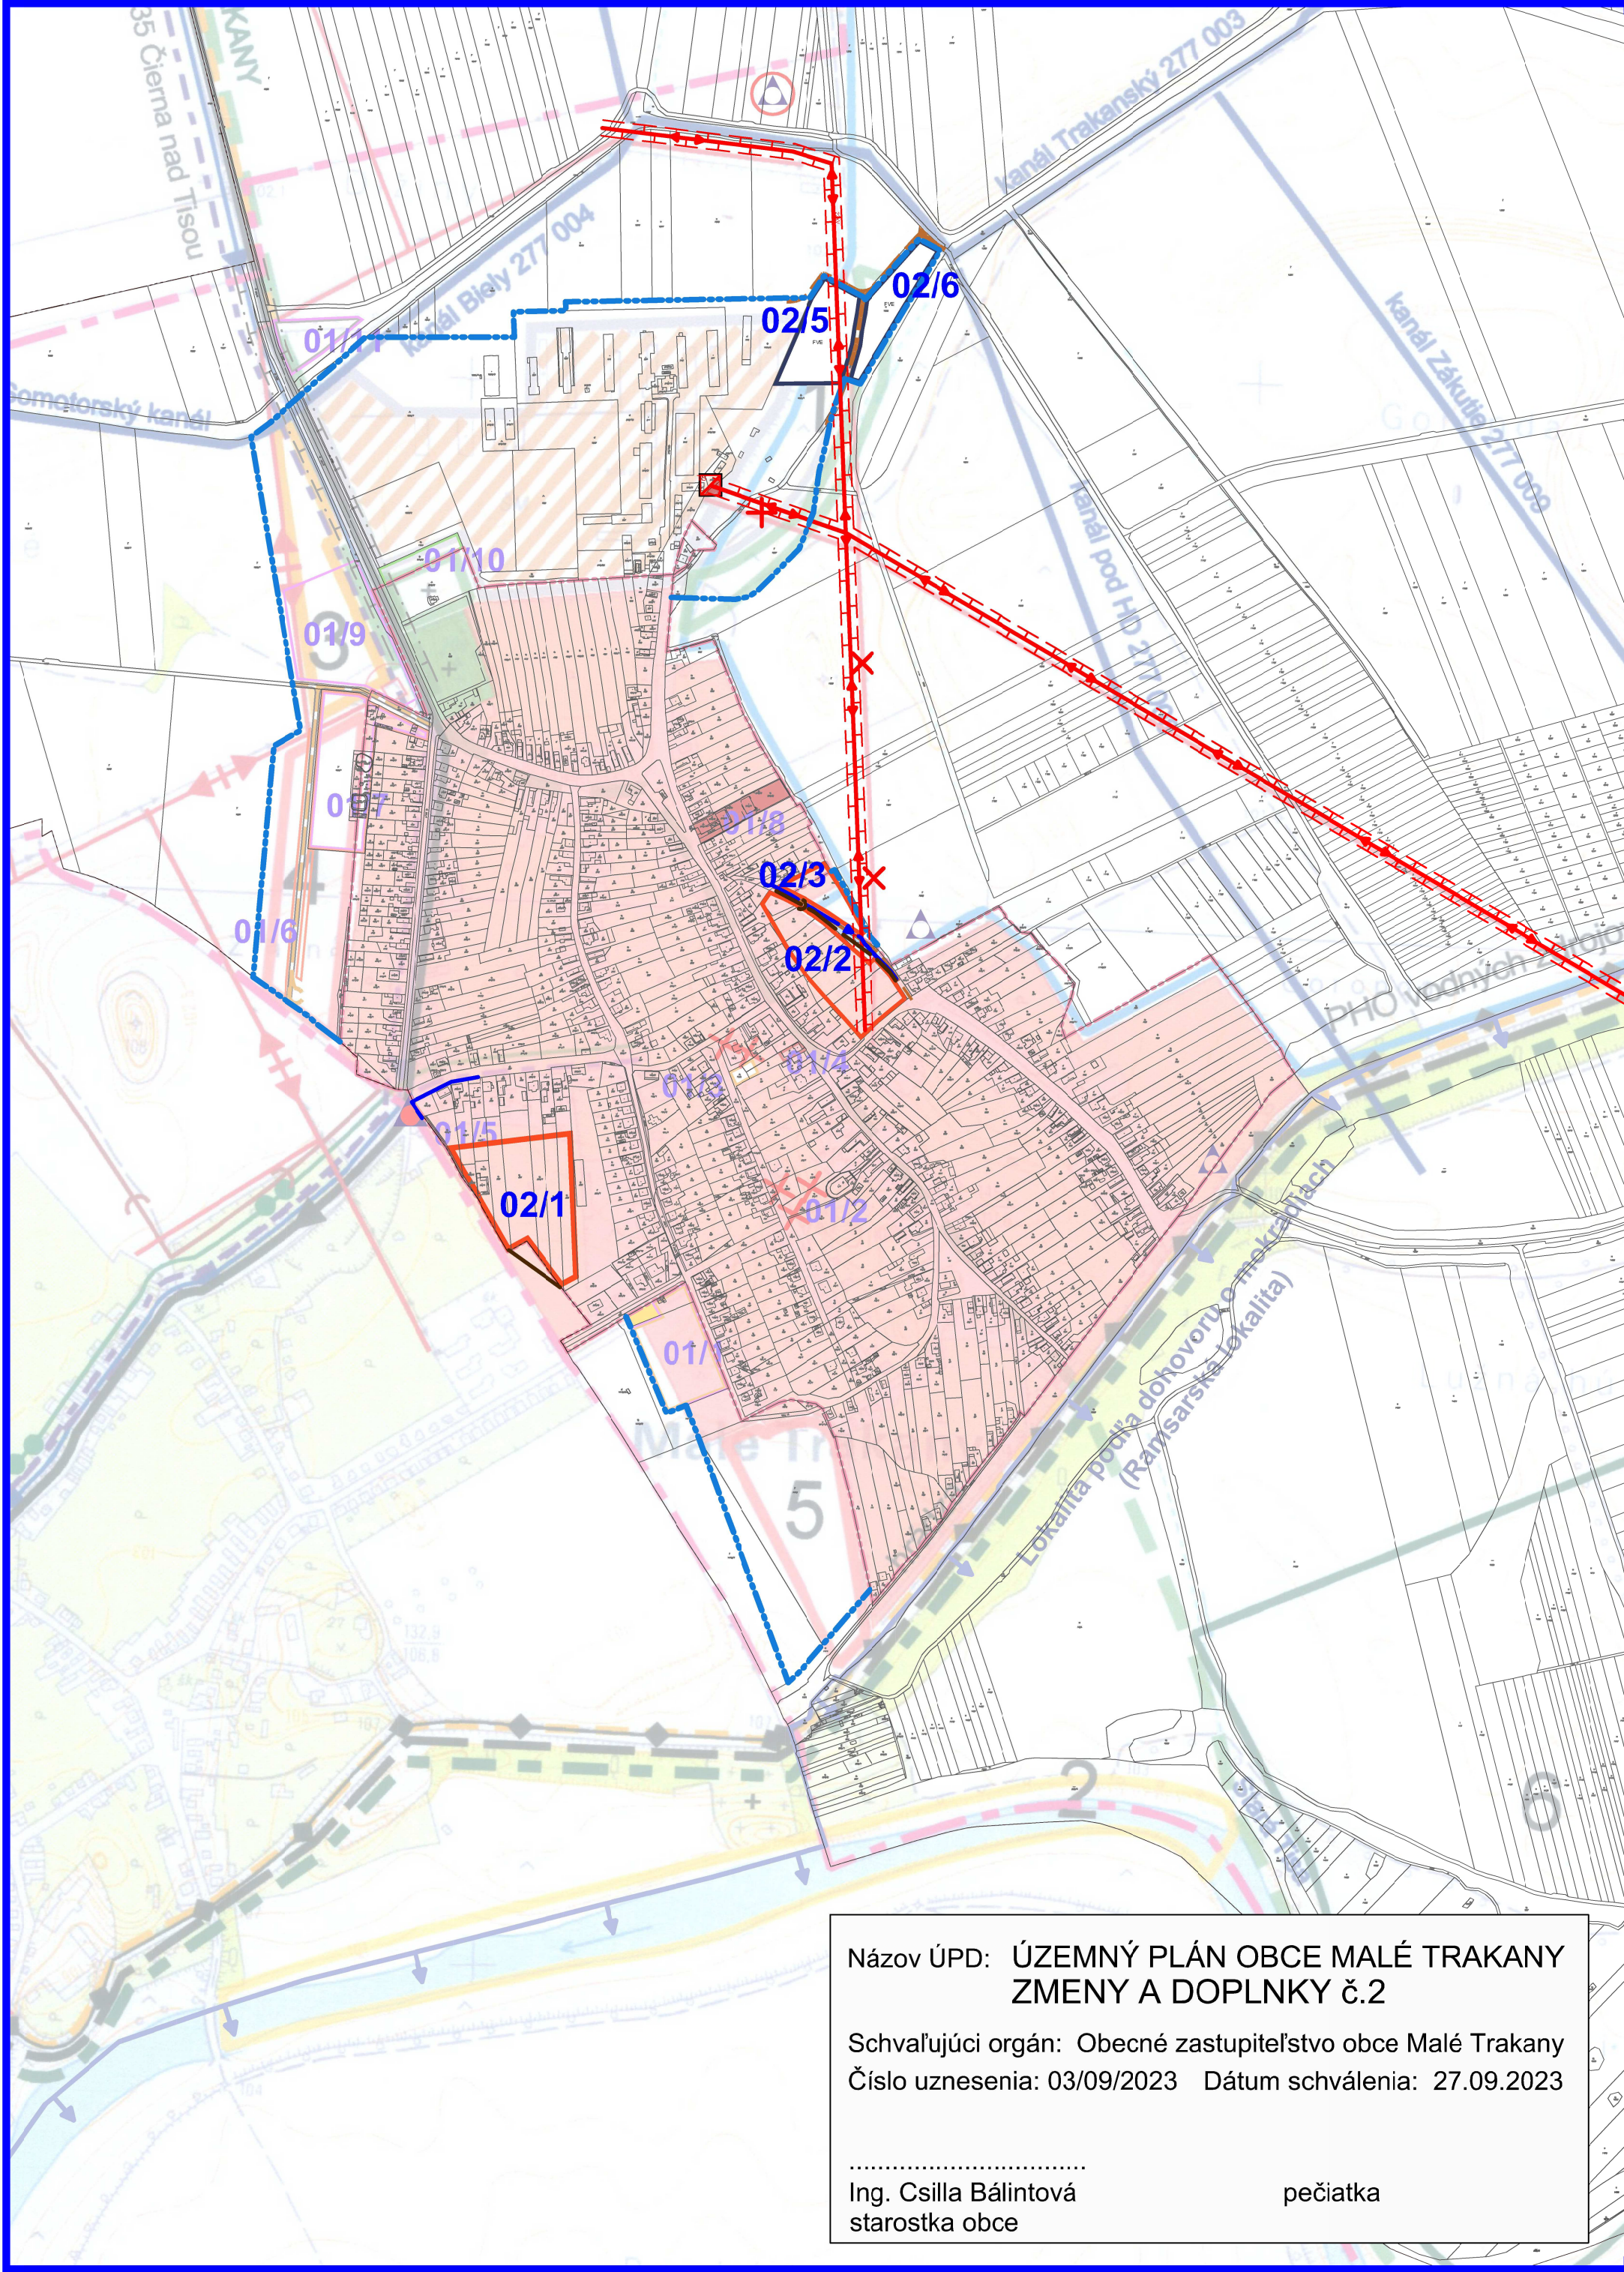

Názov ÚPD: ÚZEMNÝ PLÁN OBCE MALÉ TRAKANY
ZMENY A DOPLNKY č.2

Schvaľujúci orgán: Obecné zastupiteľstvo obce Malé Trakany
Číslo uznesenia: 03/09/2023 Dátum schválenia: 27.09.2023

.....
Ing. Csilla Bálintová
starostka obce

pečiatka


ÚZEMNÝ PLÁN OBCE MALÉ TRAKANY ZMENY A DOPLNKY č.2

KOMPLEXNÝ VÝKRES KATASTRÁLNEHO ÚZEMIA

ČISTOPIS
1:10000

LEGENDA ZaD č.2

STAV	NÁVRH	
		Hranica katastra
		Hranica zastavaného územia
		Návrh rozšírenia hranice zastavaného územia
		OP vedenia elektrickej energie
		Plochy rodinných domov
		Plochy výroby a technickej vybavenosti
		Miestne obslužné a prístupové cesty
STAV	NÁVRH	TECHNICKÁ INFRAŠTRUKTÚRA
		Vzdušné vedenie el. energie VN 22kV
		Transformačná stanica
		Kanalizačný zberač
		Rozvodné potrubie
	02/x	Označenie lokality (Zmeny a doplnky č.2)

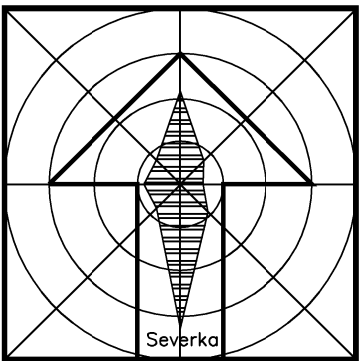

ÚZEMNÝ PLÁN OBCE MALÉ TRAKANY ZMENY A DOPLNKY č.2

Obstarávateľ:	Obec Malé Trakany	BOSKOV s.r.o. Myslína 15, Humenné www.boskov.sk
Odborne spôsobilá osoba pre obstarávanie ÚPD:	Ing. Iveta SABAKOVÁ	
Architekt ÚPD:	Ing. arch. Marianna BOŠKOVÁ	
Časť:	ČISTOPIS	Zak. číslo: 03/02/2023
Názov výkresu:	KOMPLEXNÝ VÝKRES KATASTRÁLNEHO ÚZEMIA	Dátum: 07.2023
		Mierka: 1:10000
		Čís. výkresu: 2