


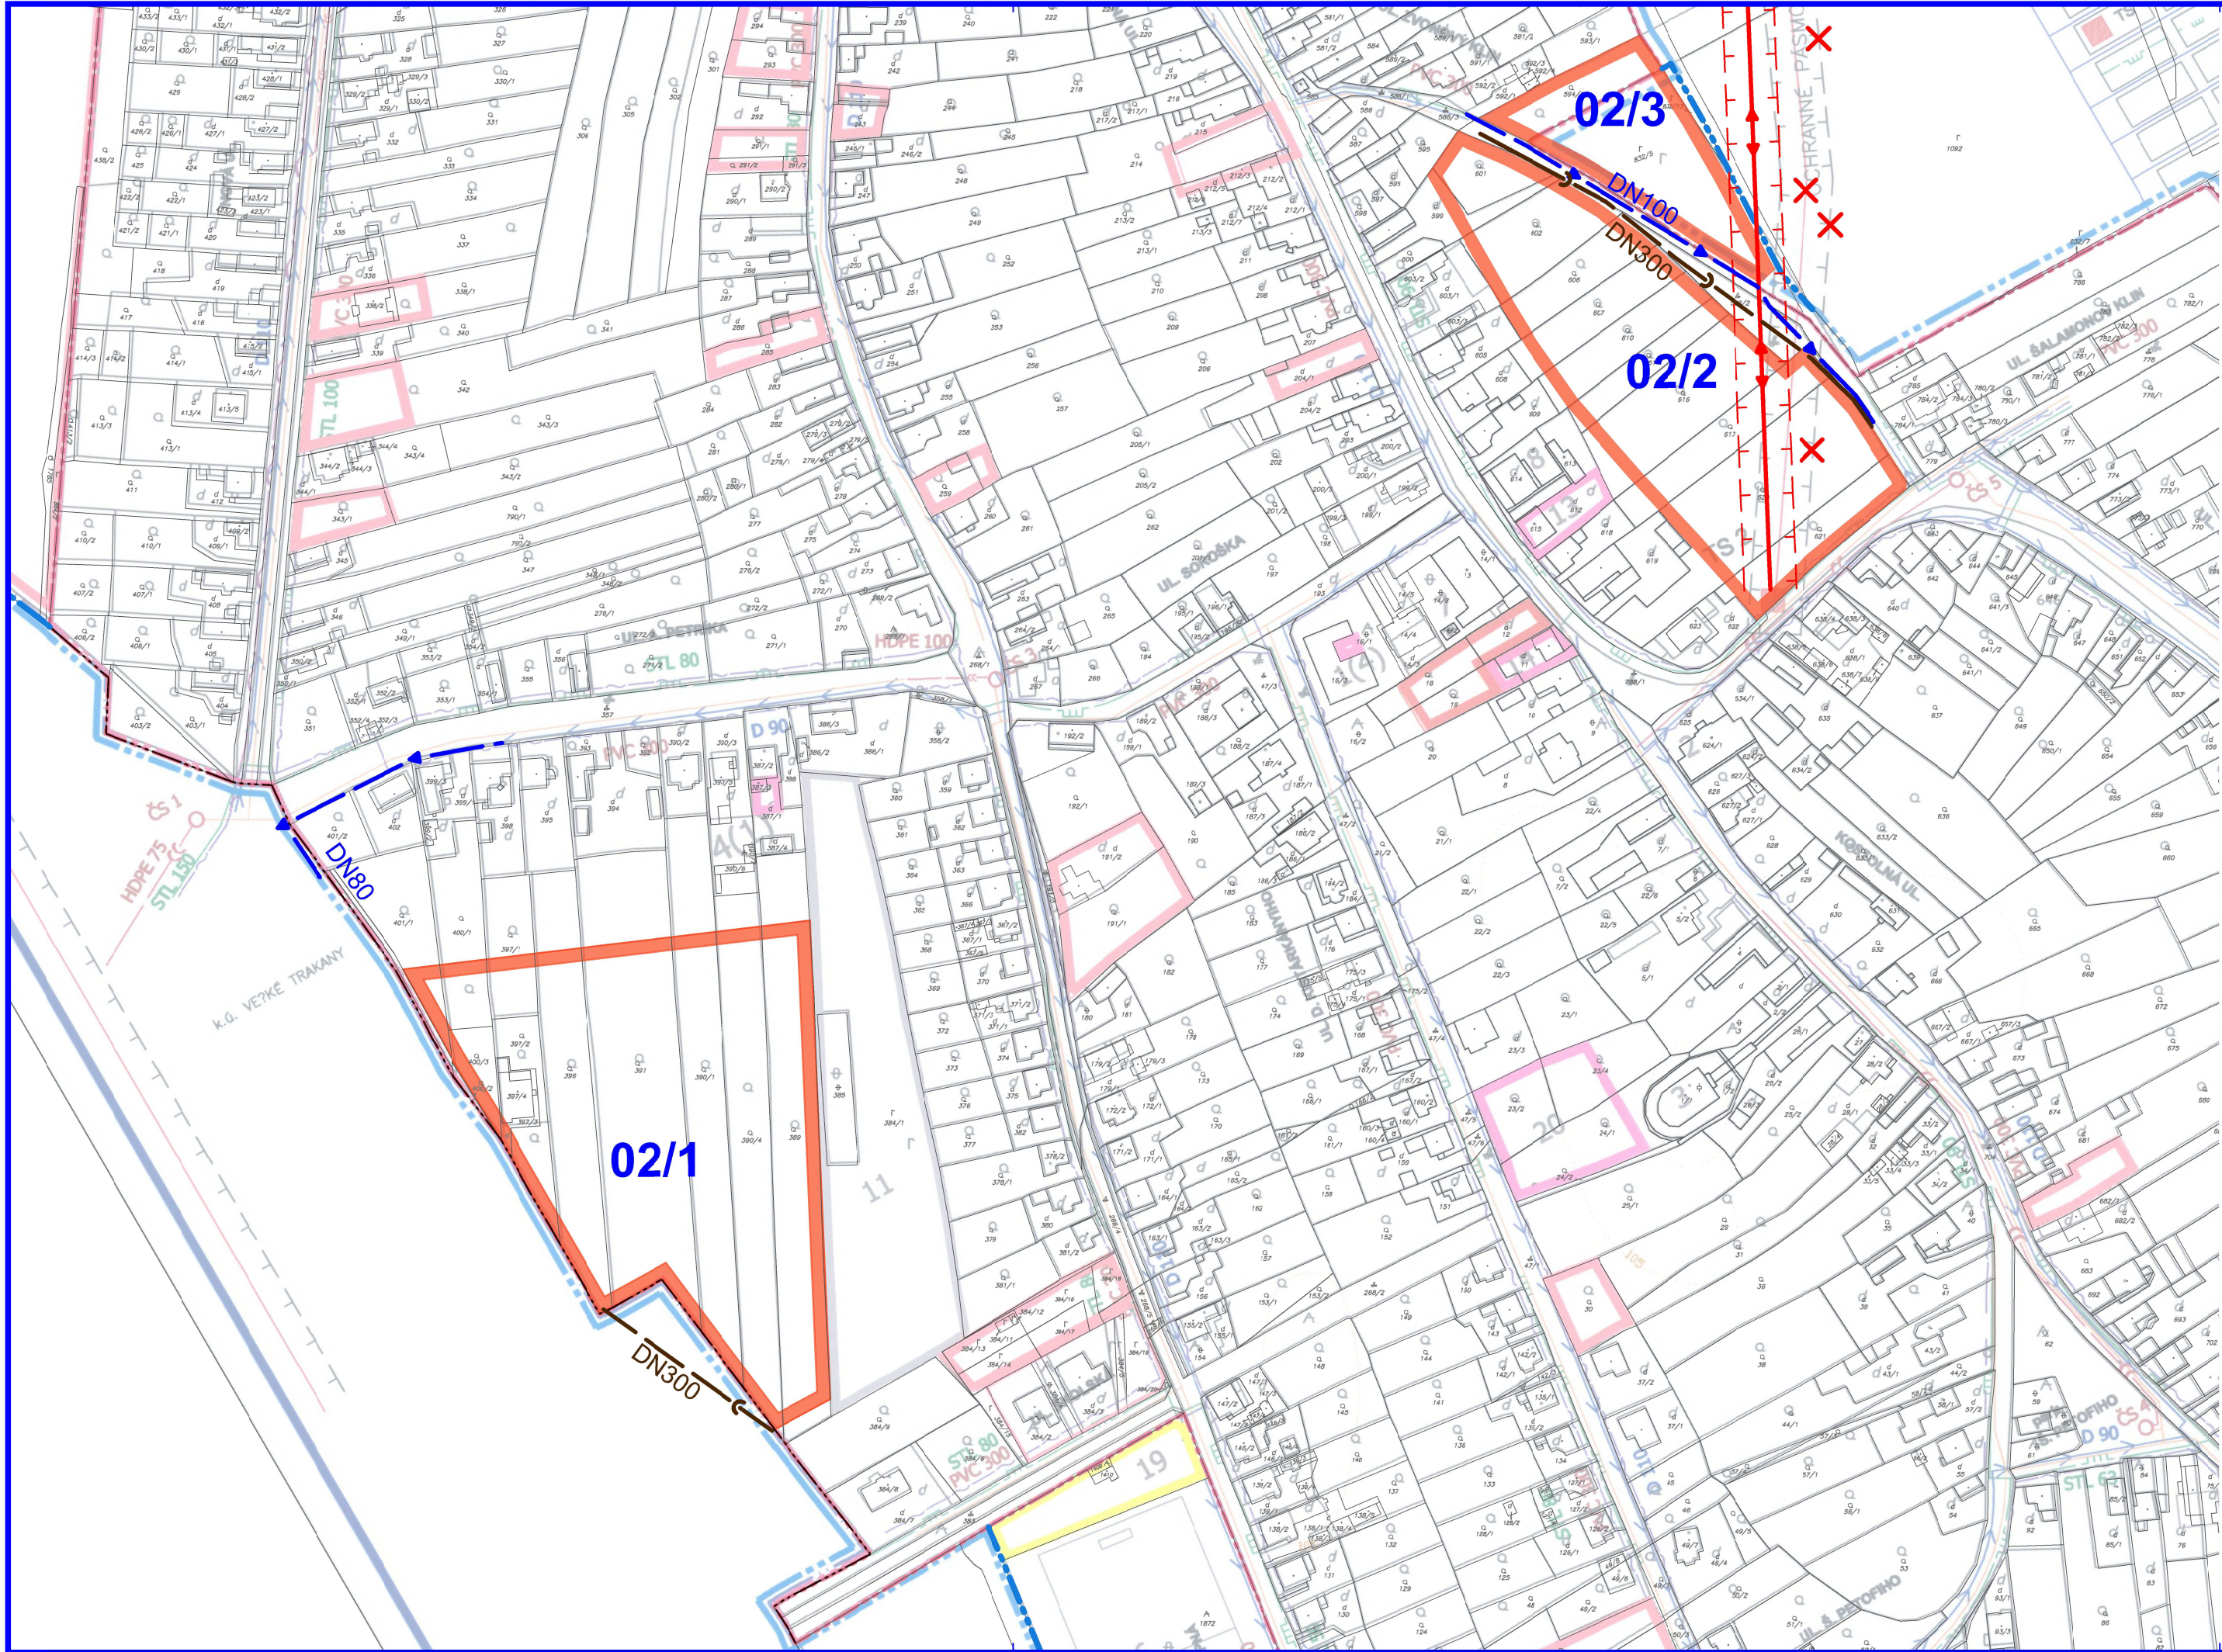

ÚZEMNÝ PLÁN OBCE
MALÉ TRAKANY
ZMENY A DOPLNKY č.2

VEREJNÉ TECHNICKÉ VYBAVENIE

ČISTOPIS
1:2000

LEGENDA ZaD č.2

STAV	NÁVRH	
		OP vedenia elektrickej energie
		Plochy rodinných domov
STAV	NÁVRH	TECHNICKÁ INFRAŠTRUKTÚRA
		Vzdušné vedenie el. energie VN 22kV
		Kanalizačný zberač
		Rozvodné vodovodné potrubie
		02/x Označenie lokality (Zmeny a doplnky č.2)

Názov ÚPD: ÚZEMNÝ PLÁN OBCE MALÉ TRAKANY
ZMENY A DOPLNKY č.2

Schvaľujúci orgán: Obecné zastupiteľstvo obce Malé Trakany
Číslo uznesenia: 03/09/2023 Dátum schválenia: 27.09.2023

Ing. Csilla Bálintová
starostka obce

pečiatka

ÚZEMNÝ PLÁN OBCE
MALÉ TRAKANY
ZMENY A DOPLNKY č.2

Obstarávateľ:	Obec Malé Trakany	BOSKOV s.r.o.
Osobne spôsobilá osoba pre obstarávanie ÚPD:	Ing. Iveta SABÁKOVÁ	Myšling 15, Humenné www.boskov.sk
Architekt ÚPD:	Ing. arch. Marianna BOŠKOVÁ	
Časť:	ČISTOPIS	Zak. číslo: 03/02/2023 Dátum: 07.2023
Názov výkresu:	VEREJNÉ TECHNICKÉ VYBAVENIE	Mierka: 1:2000 Čís. výkresu: 5a

